


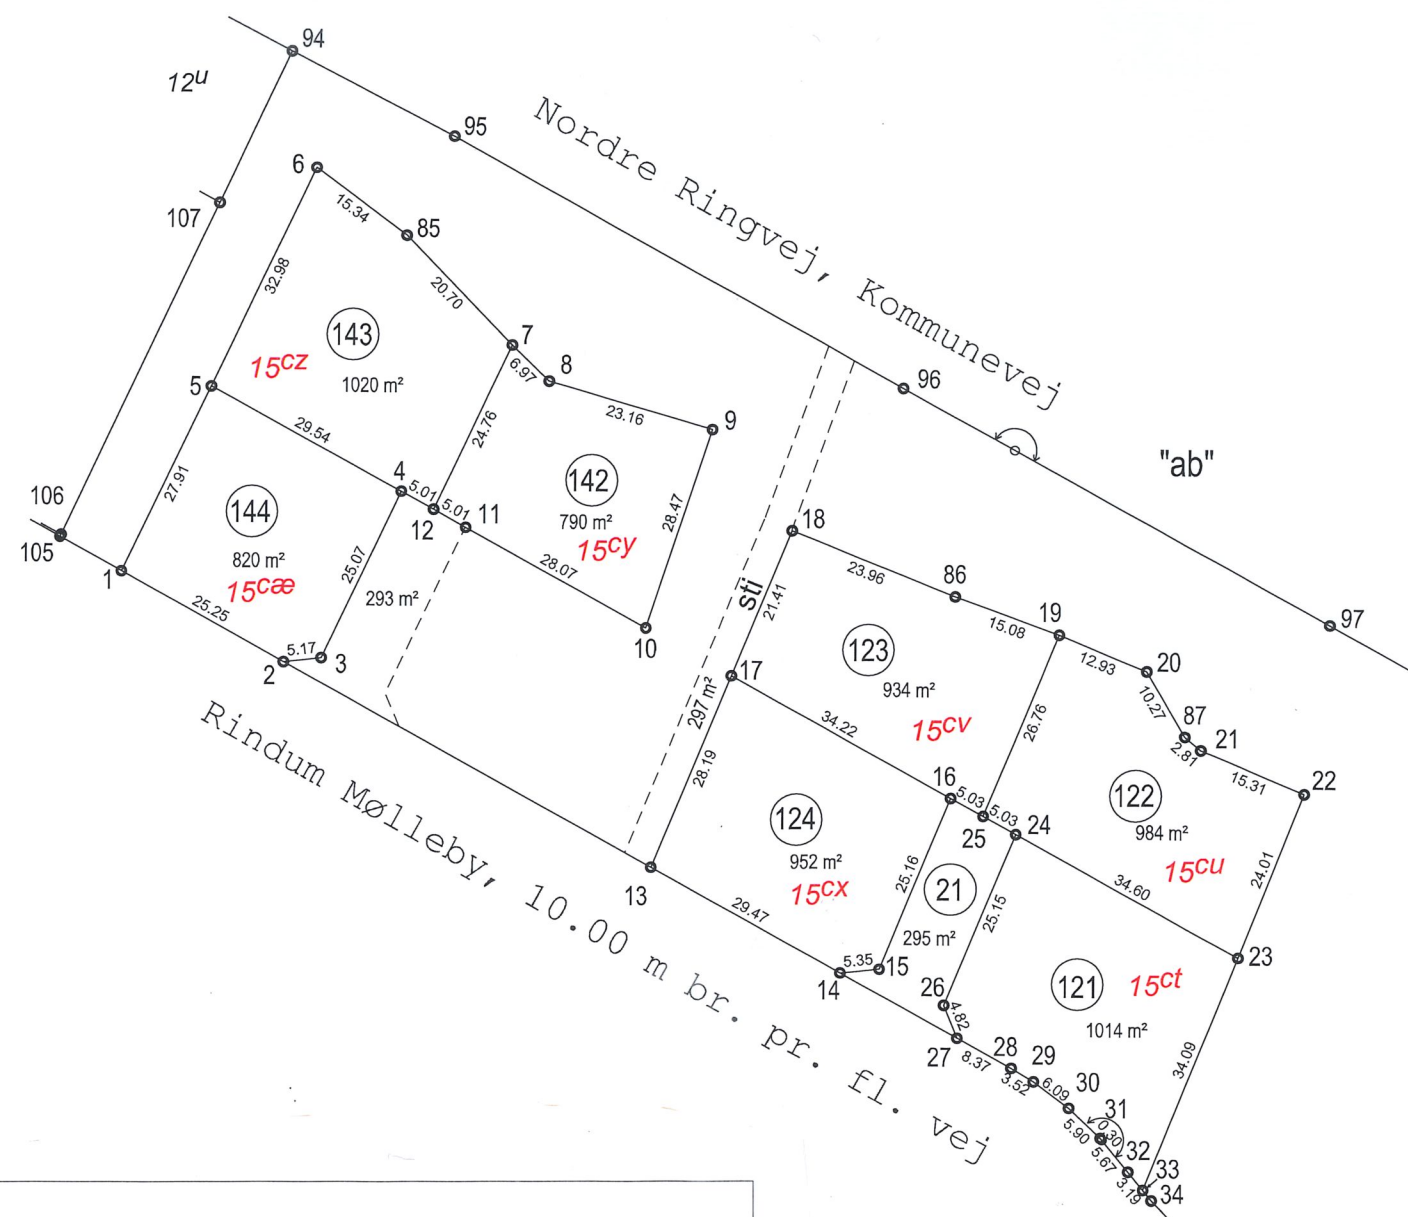

15cg

Ejerlav: Nørby, Ringkøbing Jorder

Kommune: Ringkøbing-Skjern Kommune

Opmålt i: april 2022

Mona Trærup Lassen

Målförhold: 1: 1000

Landinspektør

Landinspektør j.nr.: 2214070

Dato: 25. april 2022



Signaturforklaring

— . — . — . — . : Blindt skel, der ikke bortfalder


Mål eller koordinater, der kun er til brug ved indlægningen på matrikelkortet, er angivet med klamme.

Mål eller koordinater, der er overført fra en sag, der tidligere er indsendt til Geodatastyrelsen, er mærket med GL.

Andre signaturer:

Se DS 104 og 198

KOORDINATLISTE - system S34J				
Nr	Y	X	BEMERKNING	
1	187908,77	341323,76	Jernrør	med skeltegn
2	187896,59	341301,65	Jernrør	med skeltegn
3	187897,17	341296,51	Jernrør	med skeltegn
4	187919,83	341285,76	Jernrør	med skeltegn
5	187933,95	341311,71	Jernrør	med skeltegn
6	187963,73	341297,55	Jernrør	med skeltegn
7	187939,78	341270,77	Jernrør	med skeltegn
8	187934,95	341265,74	Jernrør	med skeltegn
9	187928,52	341243,49	Jernrør	med skeltegn
10	187901,48	341252,38	Jernrør	med skeltegn
11	187915,00	341276,99	Jernrør	med skeltegn
12	187917,41	341281,38	Jernrør	med skeltegn
13	187868,97	341251,49	Jernrør	med skeltegn
14	187854,76	341225,68	Jernrør	med skeltegn
15	187855,30	341220,36	Jernrør	med skeltegn
16	187878,55	341210,75	Jernrør	med skeltegn
17	187895,04	341240,74	Jernrør	med skeltegn
18	187914,83	341232,57	Jernrør	med skeltegn
19	187900,85	341196,12	Jernrør	med skeltegn
20	187895,90	341184,18	Jernrør	med skeltegn
21	187885,25	341176,80	Jernrør	med skeltegn
22	187879,30	341162,68	Jernrør	med skeltegn
23	187857,02	341171,62	Jernrør	med skeltegn
24	187873,68	341201,94	Jernrør	med skeltegn
25	187876,12	341206,34	Jernrør	med skeltegn
26	187850,44	341211,54	Jernrør	med skeltegn
27	187845,97	341209,73	Jernrør	med skeltegn
28	187841,93	341202,39	Jernrør	med skeltegn
29	187840,13	341199,38	Jernrør	med skeltegn
30	187836,51	341194,48	Jernrør	med skeltegn
31	187832,48	341190,17	Jernrør	med skeltegn
32	187827,88	341186,36	Jernrør	med skeltegn
33	187825,40	341184,35	Jernrør	med skeltegn
34	187823,97	341183,20	Gl. mål	
85	187954,58	341285,24	Jernrør	med skeltegn
86	187905,96	341210,31	Jernrør	med skeltegn
87	187887,06	341178,95	Jernrør	med skeltegn
94	187979,52	341301,05	Gl. mål	
95	187968,06	341278,91	Gl. mål	
96	187934,23	341217,51	Gl. mål	
97	187902,32	341159,32	Gl. mål	
105	187913,40	341332,17	Gl. mål	
106	187913,70	341332,03	Gl. mål	
107	187958,87	341310,77	Gl. mål	

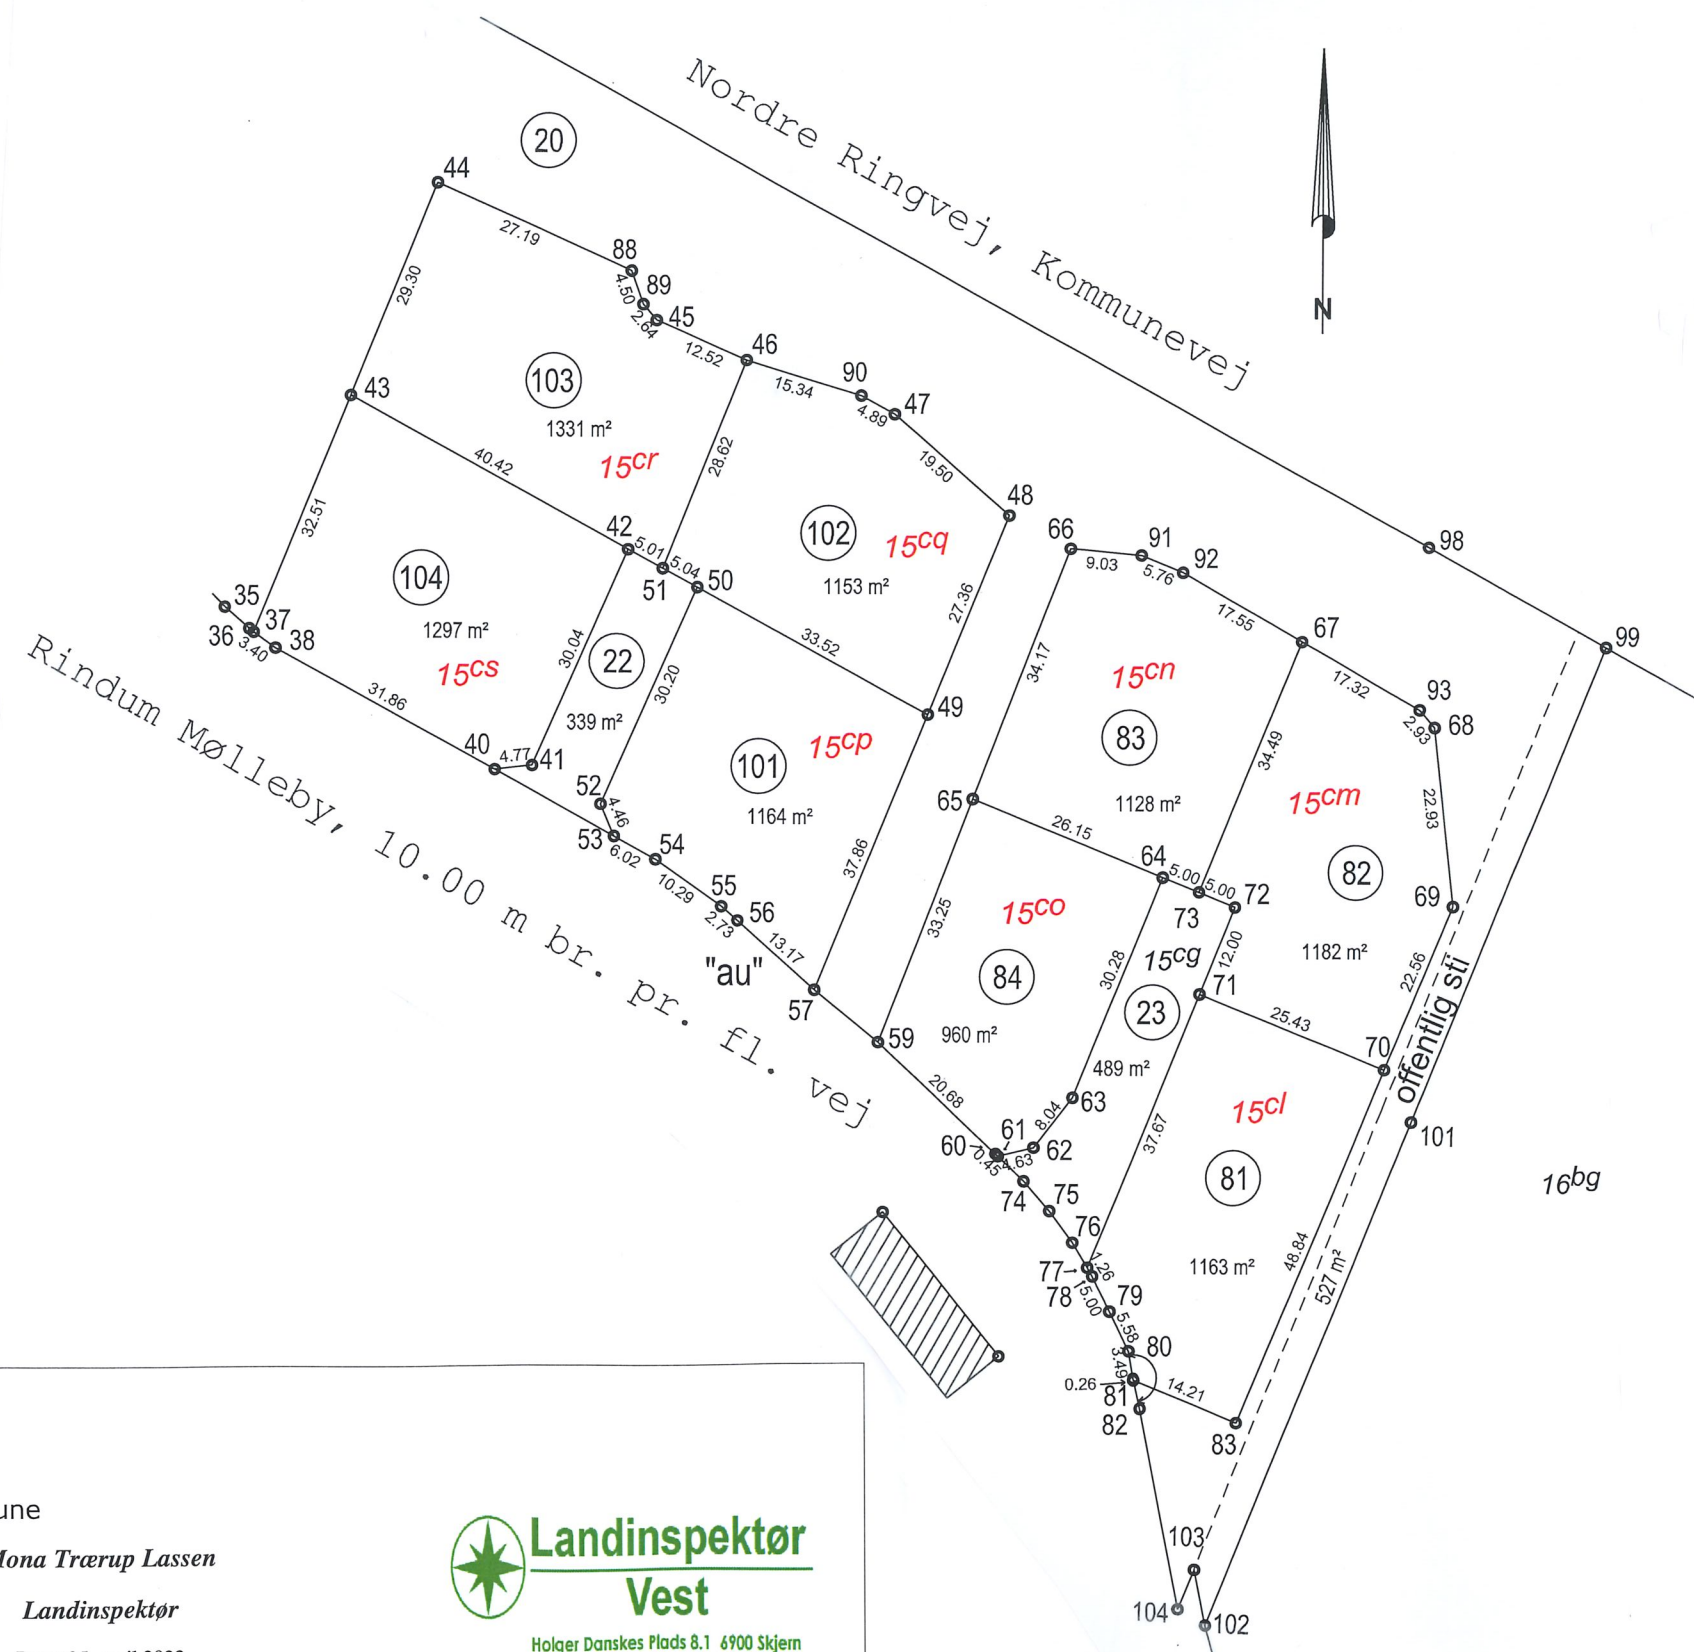

15cg

Ejerlav: Nørby, Ringkøbing Jorder

Kommune: Ringkøbing-Skjern Kommune

Opmålt i: april 2022

Mona Trærup Lassen

Målförhold: 1: 1000

Landinspektør

Landinspektør j.nr.: 2214070

Dato: 25. april 2022

 **Landinspektør
Vest**
Holger Danskes Plads 8.1 6900 Skjern
9735 3033 www.landinspektørvest.dk

Signaturforklaring

— . — . — . — . : Blindt skel, der ikke bortfalder

Mål eller koordinater, der kun er til brug ved indlægningen på matrikelkortet, er angivet med klamme.

Mål eller koordinater, der er overført fra en sag, der tidligere er indsendt til Geodatastyrelsen, er mærket med GL.

Andre signaturer:

Se DS 104 og 198

KOORDINATLISTE - system S34J			
Nr	Y	X	BEMERKNING
35	187821,00	341180,33	Gl. mål
36	187818,27	341177,21	Gl. mål
37	187817,84	341176,62	Jernrør med skeltegn
38	187815,83	341173,87	Jernrør med skeltegn
40	187800,53	341145,92	Jernrør med skeltegn
41	187801,05	341141,17	Jernrør med skeltegn
42	187828,54	341129,06	Jernrør med skeltegn
43	187848,00	341164,49	Jernrør med skeltegn
44	187875,19	341153,56	Jernrør med skeltegn
45	187857,71	341125,58	Jernrør med skeltegn
46	187852,77	341114,08	Jernrør med skeltegn
47	187845,84	341095,16	Jernrør med skeltegn
48	187833,01	341080,47	Jernrør med skeltegn
49	187807,68	341090,82	Jernrør med skeltegn
50	187823,79	341120,21	Jernrør med skeltegn
51	187826,17	341124,65	Jernrør med skeltegn
52	187796,17	341132,43	Jernrør med skeltegn
53	187792,07	341130,69	Jernrør med skeltegn
54	187789,14	341125,43	Jernrør med skeltegn
55	187783,20	341117,03	Jernrør med skeltegn
56	187781,41	341114,96	Jernrør med skeltegn
57	187772,63	341105,14	Jernrør med skeltegn
59	187765,97	341096,99	Jernrør med skeltegn
60	187751,79	341081,94	Jernrør med skeltegn
61	187751,48	341081,62	i.a. asfalt
62	187752,60	341077,13	Jernrør med skeltegn
63	187758,95	341072,20	Jernrør med skeltegn
64	187787,02	341060,82	Jernrør med skeltegn
65	187796,98	341085,00	Jernrør med skeltegn
66	187828,84	341072,67	Jernrør med skeltegn
67	187817,07	341043,16	Jernrør med skeltegn
68	187806,18	341026,25	Jernrør med skeltegn
69	187783,37	341023,85	Jernrør med skeltegn
70	187762,55	341032,52	Jernrør med skeltegn
71	187772,13	341056,07	Jernrør med skeltegn
72	187783,25	341051,55	Jernrør med skeltegn
73	187785,13	341056,18	Jernrør med skeltegn
74	187748,29	341078,37	i.a. asfalt
75	187744,50	341075,11	i.a. asfalt
76	187740,45	341072,19	i.a. asfalt
77	187737,24	341070,27	Jernrør med skeltegn
78	187736,16	341069,62	Jernrør med skeltegn
79	187731,66	341067,44	Gl. Jernrør m. skeltegn
80	187726,62	341065,03	Jernrør med skeltegn
81	187722,93	341064,41	Jernrør med skeltegn
82	187719,34	341063,61	Gl. mål
83	187717,46	341051,29	Jernrør med skeltegn
88	187863,96	341128,79	Jernrør med skeltegn
89	187859,72	341127,29	Jernrør med skeltegn
90	187848,20	341099,43	Jernrør med skeltegn
91	187828,04	341063,68	Jernrør med skeltegn
92	187825,86	341058,35	Jernrør med skeltegn
93	187808,38	341028,17	Jernrør med skeltegn
98	187829,09	341027,05	Gl. mål
99	187816,43	341004,43	Gl. Jernrør m. skeltegn
101	187755,88	341029,10	Gl. Jernrør m. skeltegn
102	187691,75	341055,20	Gl. mål
103	187698,87	341056,62	Gl. mål
104	187693,77	341058,70	Gl. mål
201	187744,36	341096,33	Bygningshjørne
202	187726,02	341081,50	Bygningshjørne